


ÚZEMNÍ PLÁN LOM U TACHOVA

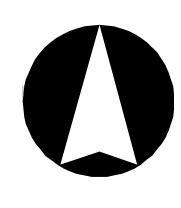


SEZNAM KORIDORŮ:
 KD-1 - koridor technické infrastruktury pro zdivození vedení VVN 110kV Tachov - Odmouli

SEZNAM ROZVOJOVÝCH PLOCH
Obec Lom u Tachova
Zastavitelné plochy
 Z1 - plocha rekreace na severozápadě obce - RZ
 Z2 - plocha bydlení v obilku železniční dráhy na severozápadě obce – obytná zóna Sever – BV
 Z3 - plocha bydlení na západě obce – BV
 Z4 - plocha rekreace u železniční zastávky na západě obce - RZ
 Z5 - plocha bydlení na jihozápadě obce – obytná zóna Jih - BV
 Z6 - plocha veřejného prostranství s místní komunikací v obytné zóně Jih - PV
 Z7 - plocha občanského vybavení u mateřské školy – OV
 Z8 - plocha dopravní infrastruktury pro parkoviště na jihu obce – DS
 Z9 - plocha rekreace na jihu obce – RZ
 Z10 - plocha veřejného prostranství s ochrannou a izolační zelení na jihu obce u bývalého zemědělského areálu s odchovnou prasat – PXZ
 Z11 - plocha pro stavby a zařízení pro nakládání s odpady na východě obce pro umístění sběrného dvora – TO
 Z12 - plocha veřejného prostranství s lesoparkem mezi výrobními areály na jihovýchodě obce – PX3
 Z13 - plocha smíšená výrobní na východě obce – VS
 Z14 - plocha veřejného prostranství s ochrannou a izolační zelení mezi zastavitelnou plochou smíšenou výrobní a plochou přestavby pro bydlení na východě obce – PXZ
 Z15 - plocha občanského vybavení pro rozšíření stávajícího areálu střešnice – OS1
 Z16 - plocha dopravní infrastruktury pro účelovou komunikaci ke sportovním střešnicím severně nad obcí – DS1
 Z17 - obnova historické cesty z Lomu u Tachova k pískovně včetně obnovy stromořadí - DS1
 Z18 - plocha veřejného prostranství - veřejná zelen - park na severozápadě obce - ZV
 Z19 - plocha veřejného prostranství - veřejná zelen - park na jihozápadě obce - ZV

*** Plochy přestavby**
 P1 - přestavba bývalého zemědělského areálu s odchovnou prasat na jihu obce na plochu smíšenou výrobní – VS
 P2 - přestavba části výrobního areálu na jihovýchodě obce na plochu bydlení – BV
 P3 - přestavba části bývalého zemědělského areálu s odchovnou prasat na jihu obce na plochu zeleně - ZS
 P4 - přestavba části výrobního areálu na jihovýchodě obce na plochu zeleně - ZS

*** Plochy změn v krajině**
 K1 - vodní nádrž s retenční funkcí severozápadně nad obcí – W
 K2 - oteplení zatrubněného toku a jeho revitalizace severozápadně nad obcí – W
 K3 - převod orné půdy na TTP jako opatření ke zvyšování retenčních schopností území – NSz
 K4 - převod orné půdy na TTP a výsadba mimolezí zeleně jako opatření ke zvyšování retenčních schopností území - NSz
 K5 - vodní nádrž s biologicko-dochůvkací funkcí jižně pod obcí – W
 K6 - obnova rybníka na východě obce nad výrobním areálem – W
 K7 - plocha smíšená nezastavěného území – rekreační nepobytová s lesnickou funkcí západně od obce – NSr
 K8 - revitalizace vodního toku na východě obce – W
 K9 - revitalizace vodního toku nad stávajícím areálem lehké výroby na východě obce – W
 K10 - revitalizace vodního toku jižně pod obcí – W
 K11 - revitalizace vodního toku západně od obce – W
 K12 - revitalizace vodního toku z Bítelského rybníka do řeky Mže jihozápadně od obce – W
 K13 - revitalizace vodního toku odvádějící vodu z výrobní soustavy u střešnice - W
 K14 - převod orné půdy na TTP jako protierozní opatření a založení prvku ÚSES na severozápadě řešeného území – NSz
 K15 - převod orné půdy na TTP jako protierozní opatření a založení prvku ÚSES západně od obce – NSz
 K16 - převod orné půdy na TTP jako protierozní opatření a založení prvku ÚSES jihozápadně od obce – NSz
 K17 - plocha smíšená nezastavěného území - rekreační nepobytová jižně pod obcí - NSr

SEZNAM ÚZEMNÍCH REZERV:
 R1 - územní rezerva pro dopravní infrastrukturu – regionální železniční trať č. 184 Domažlice – Planá – úsek Planá – Tachov – úprava směrových oblouků včetně příměstské železniční zastávky – DZ
 R2 - územní rezerva pro lokalitu vhodnou pro akumulaci povrchových vod – výhledová vodní nádrž Kočov I. - W
 R3 - územní rezerva pro plochu výroby a skladování – lehký průmysl na východě obce – VL
 R4 - územní rezerva pro plochu technické infrastruktury včetně přístupové cesty jižně pod obcí - TI
 R5 - územní rezerva pro vodní plochu s retenční a dočistvací funkcí jižně pod obcí - W

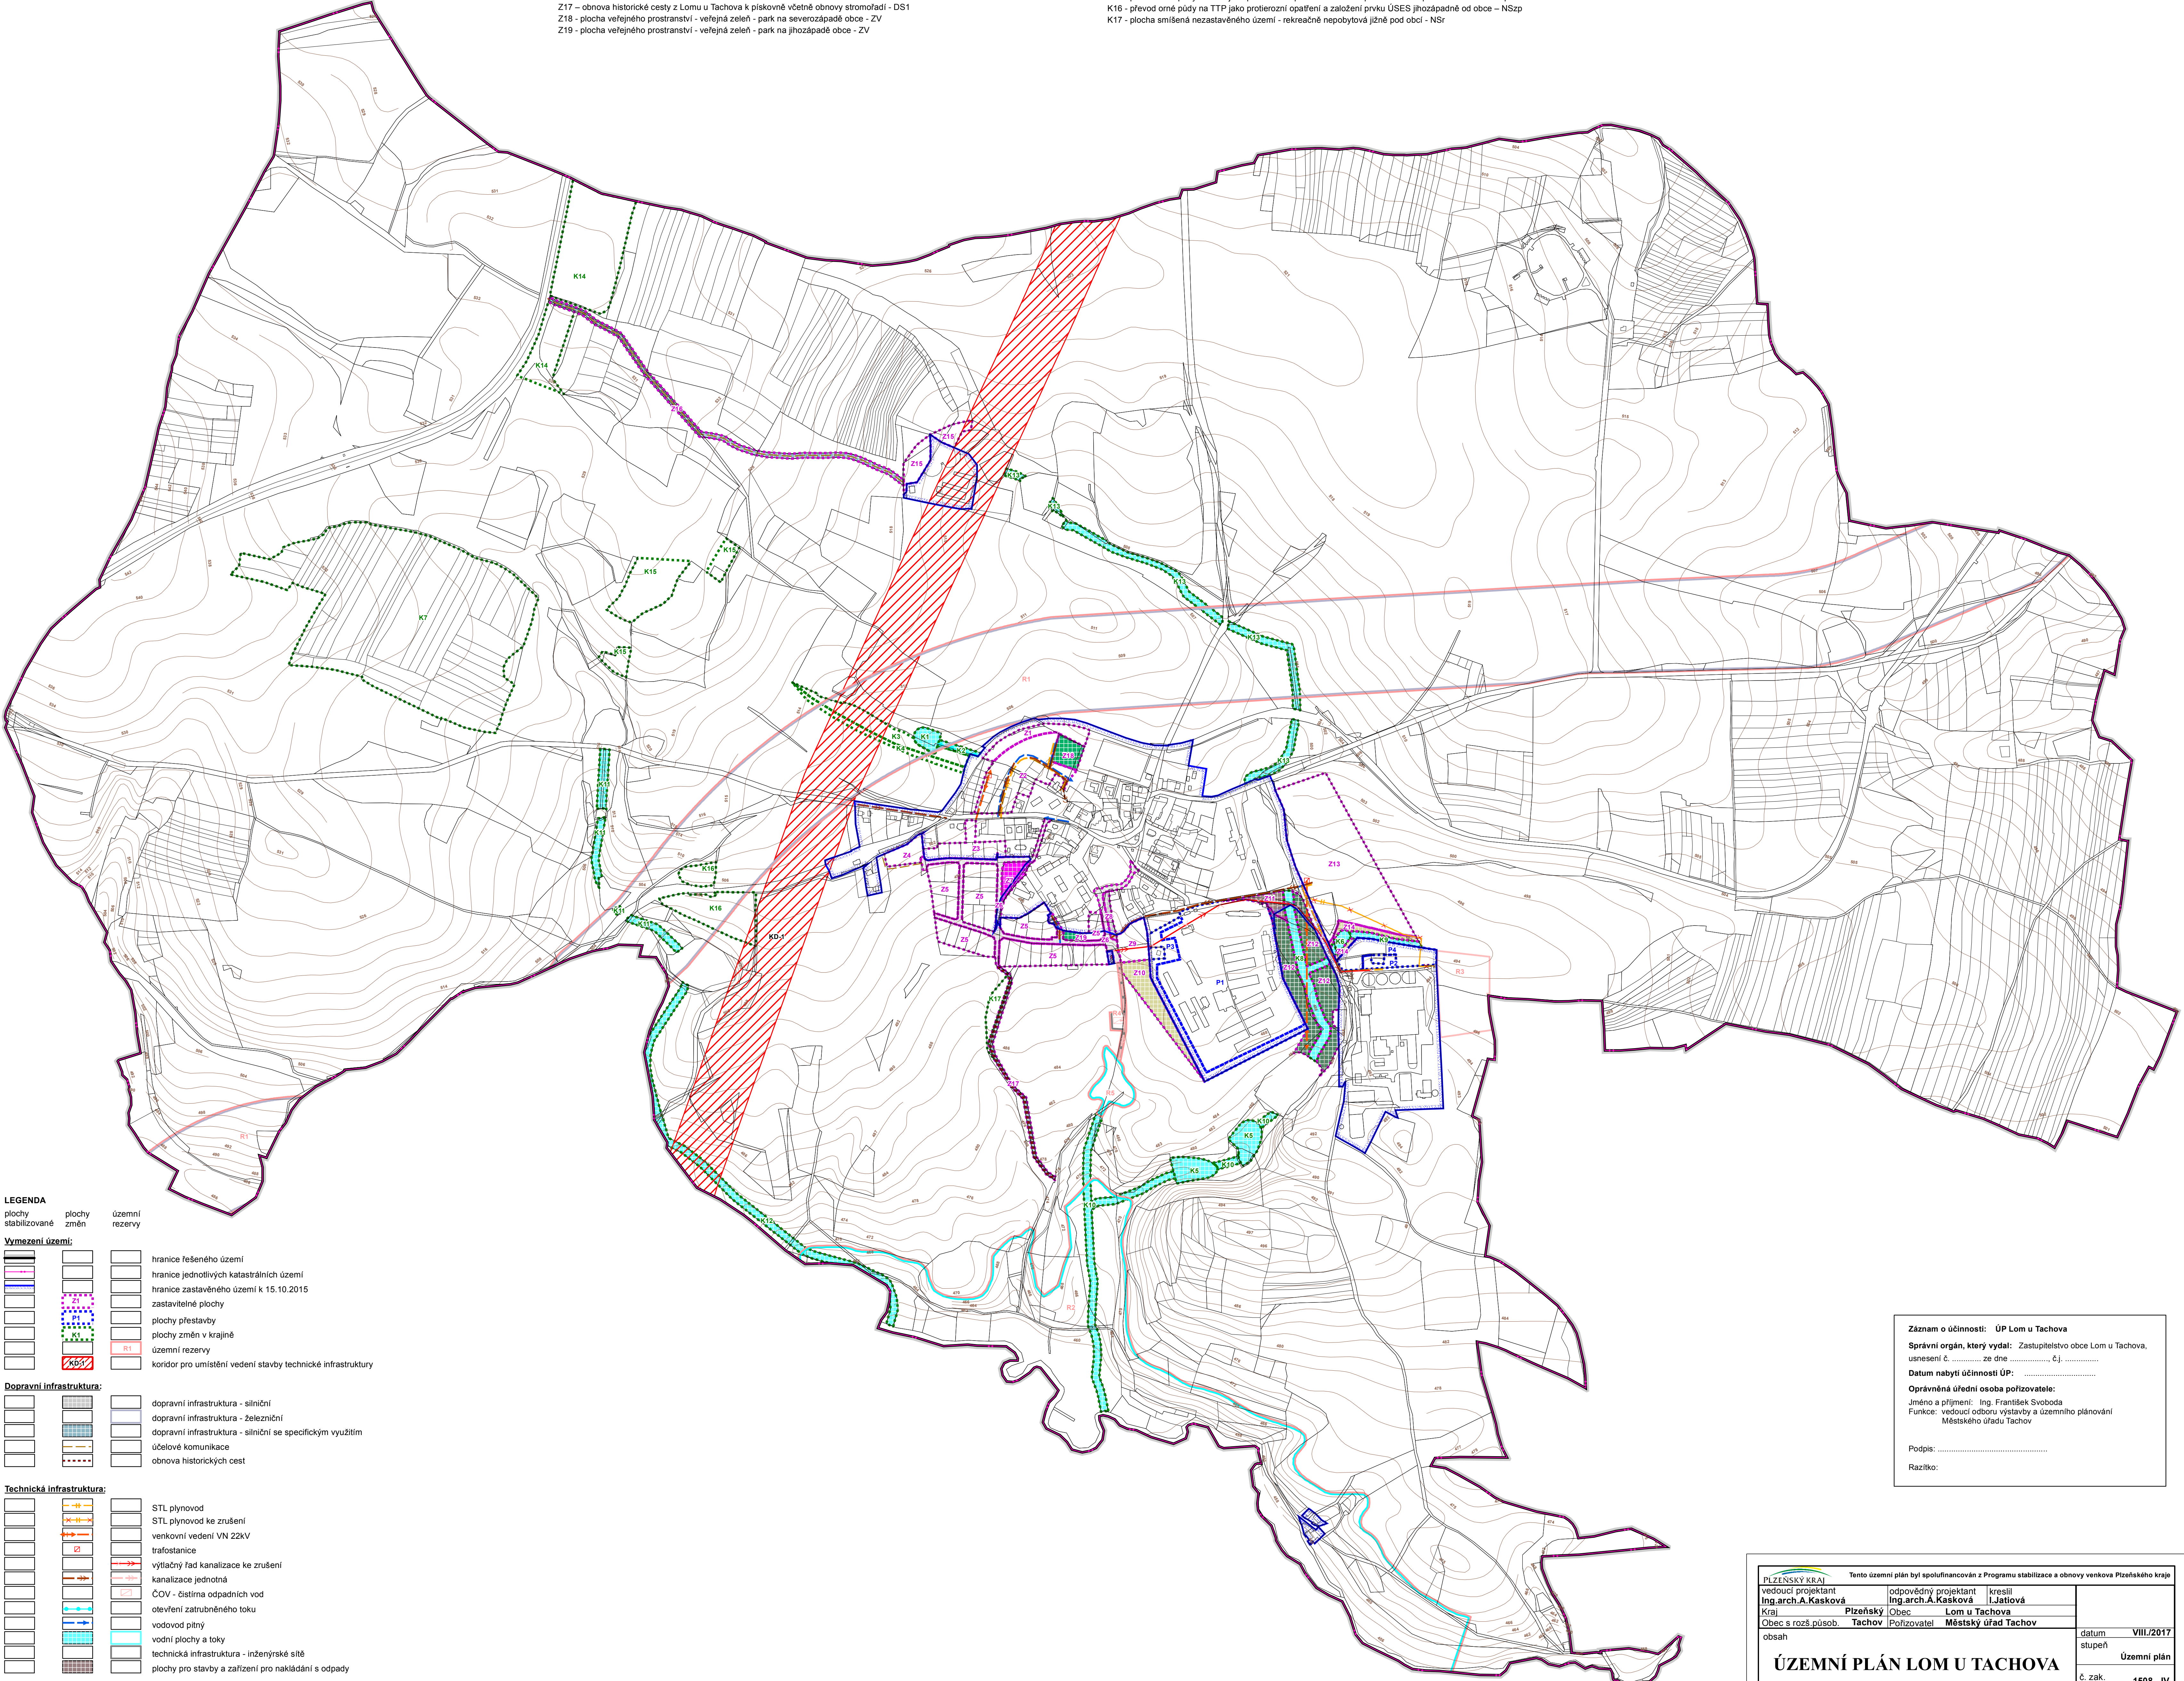

LEGENDA

plochy stabilizované plochy změn územní rezervy

Vymezení území:

- hranice řešeného území
- hranice jednotlivých katastrálních území
- hranice zastavěného území k 15.10.2015
- zastavitelné plochy
- plochy přestavby
- plochy změn v krajině
- územní rezervy
- koridor pro umístění vedení stavby technické infrastruktury

Dopravní infrastruktura:

- dopravní infrastruktura - silniční
- dopravní infrastruktura - železniční
- dopravní infrastruktura - silniční se specifickým využitím
- účelová komunikace
- obnova historických cest

Technická infrastruktura:

- STL plynovod
- STL plynovod ke zrušení
- venkovní vedení VN 22kV
- trafostanice
- výtlačný řad kanalizace ke zrušení
- kanalizace jednotná
- ČOV - čistárna odpadních vod
- oteplení zatrubněného toku
- vodovod pitný
- vodní plochy a toky
- technická infrastruktura - inženýrské sítě
- plochy pro stavby a zařízení pro nakládání s odpady

Plochy občanského vybavení

- občanské vybavení - veřejná infrastruktura

Plochy veřejných prostranství:

- veřejná prostranství - se specifickým využitím - veřejná zelen - ochranná a izolační zelen
- veřejná prostranství - se specifickým využitím - veřejná zelen - lesoparky
- veřejná prostranství - veřejná zelen - parky
- veřejná prostranství

Záznam o účinnosti: ÚP Lom u Tachova
 Správní orgán, který vydal: Zastupitelstvo obce Lom u Tachova, usnesení č. ze dne č.j.
 Datum nabytí účinnosti ÚP:
 Oprávněná úřední osoba pořizovatele:
 Jméno a příjmení: Ing. František Svoboda
 Funkce: vedoucí odborné výstavby a územního plánování Městského úřadu Tachov
 Podpis:
 Razítko:

Seznam spolupracovníků:
 Ing. M. Stránský - zásobování el.energií
 Ing. J. Šimák - zásobování plynem, vodní hospodářství
 RNDr. J. Křivánek - ÚSES
 I.Jatlová - práce s GIS

Tento územní plán byl spolufinancován z Programu stabilizace a obnovy venkova Plzeňského kraje

PLZEŇSKÝ KRAJ	vedoucí projektant	odpovědný projektant	kreslil	datum	VIII./2017
Ing.arch.A.Kasková	Ing.arch.A.Kasková	Ing.arch.A.Kasková	I.Jatlová	stupeň	Územní plán
Kraj Plzeňský	Obec Tachov	Obec Lom u Tachova		č. zak.	1508 - IV.
Obec s rozš.působ.	Tachov	Pořizovatel Městský úřad Tachov		výkres číslo	5
obeah				měřítko	1:5 000
Výkres koncepce veřejné infrastruktury					