


# ÚZEMNÍ PLÁN LOM U TACHOVA

## Úplné znění po změně č. 1

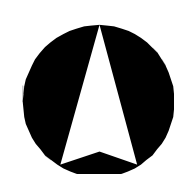

### SEZNAM KORIDORŮ:

KD-1 - koridor technické infrastruktury pro zdvžení vedení VVN 110kV Tachov - Drmoul  
KD-2 - koridor technické infrastruktury pro výtlačnou kanalizaci Lom u Tachova - Tachov (š. 20m)  
KD-3 - koridor technické infrastruktury pro zdvžení vedení VVN 110kV Tachov - Sítbro

### SEZNAM ROZVOJOVÝCH PLOCH

#### Obec Lom u Tachova

##### Zastavitelné plochy

Z1 - plocha rekreace na severozápadě obce - RZ  
Z2 - plocha bydlení v obloku Železniční dráhy na severozápadě obce - obytná zóna Sever - BV  
Z4 - plocha rekreace u železniční zastávky na západě obce - RZ  
Z7 - plocha občanského vybavení u mateřské školy - OV  
Z8 - plocha dopravní infrastruktury pro parkoviště na jihu obce - DS  
Z9 - plocha rekreace na jihu obce - RZ  
Z10 - plocha veřejného prostranství s ochrannou a izolační zelení na jihu obce u bývalého zemědělského areálu s odchovnou prasat - PX2  
Z11 - plocha pro stavby a zařízení pro nakládání s odpady na východě obce pro umístění sběrného dvora - TO  
Z12 - plocha veřejného prostranství s lesoparkem mezi výrobními areály na jihovýchodě obce - PX3  
Z13 - plocha smíšená výrobní na východě obce - VS  
Z14 - plocha veřejného prostranství s ochrannou a izolační zelení mezi zastavitelnou plochou smíšenou výrobní a plochou přestavby pro bydlení na východě obce - PX2  
Z18 - plocha veřejného prostranství - veřejná zelen - park na severozápadě obce - ZV  
Z19 - plocha veřejného prostranství - veřejná zelen - park na jihu obce - ZV  
Z20 - plocha bydlení na jihu obce - pokračování rozvoje v obytné zóně jih - BV  
Z21 - plocha veřejného prostranství s lesoparkem - doplnění rozv. pl. Z12 na jihovýchodě obce - PX3

##### Plochy přestavby


P1 - přestavba bývalého zemědělského areálu s odchovnou prasat na jihu obce na plochu smíšenou výrobní - VS  
P3 - přestavba části bývalého zemědělského areálu s odchovnou prasat na jihu obce na plochu zeleně - ZS  
P5 - přestavba zahrádkářské osady na veřejné občanské vybavení pro ochranu obyvatelstva - OV

##### Plochy změn v krajině

K1 - vodní nádrž s retenční funkcí severozápadně nad obcí - W  
K2 - otevření zatrubněného toku a jeho revitalizace severozápadně nad obcí - W  
K3 - převod orné půdy na TTP jako opatření ke zvyšování retenčních schopností území - NSz  
K4 - převod orné půdy na TTP a výsadba mimolesní zeleně jako opatření ke zvyšování retenčních schopností území - NSzp  
K5 - vodní nádrž s biologicko-dochčisticí funkcí jižně pod obcí - W  
K6 - obnova rybníka na východě obce nad výrobním areálem - W  
K7 - plocha smíšená nezastavěného území - rekreační nepobytová s lesnickou funkcí západně od obce - NSr  
K9 - revitalizace vodního toku nad stávajícím areálem lehké výroby na východě obce - W  
K10 - revitalizace vodního toku jižně pod obcí - W  
K12 - revitalizace vodního toku z Bletinského rybníka do řeky Mže jihozápadně od obce - W  
K13 - revitalizace vodního toku odvádějící vodu z rybníční soustavy u střešnice - W  
K16 - převod orné půdy na TTP jako protierozní opatření a založení prvku ÚSES jihozápadně od obce - NSzp  
K17 - plocha smíšená nezastavěného území - rekreační nepobytová jižně pod obcí - NSr

### SEZNAM ÚZEMNÍCH REZERV:

R2 - územní rezerva pro lokalitu vhodnou pro akumulaci povrchových vod - výhledová vodní nádrž Kočov I. - W  
R3 - územní rezerva pro plochu výroby a skladování - lehký průmysl na východě obce - VL  
R5 - územní rezerva pro vodní plochu s retenční a dochčisticí funkcí jižně pod obcí - W

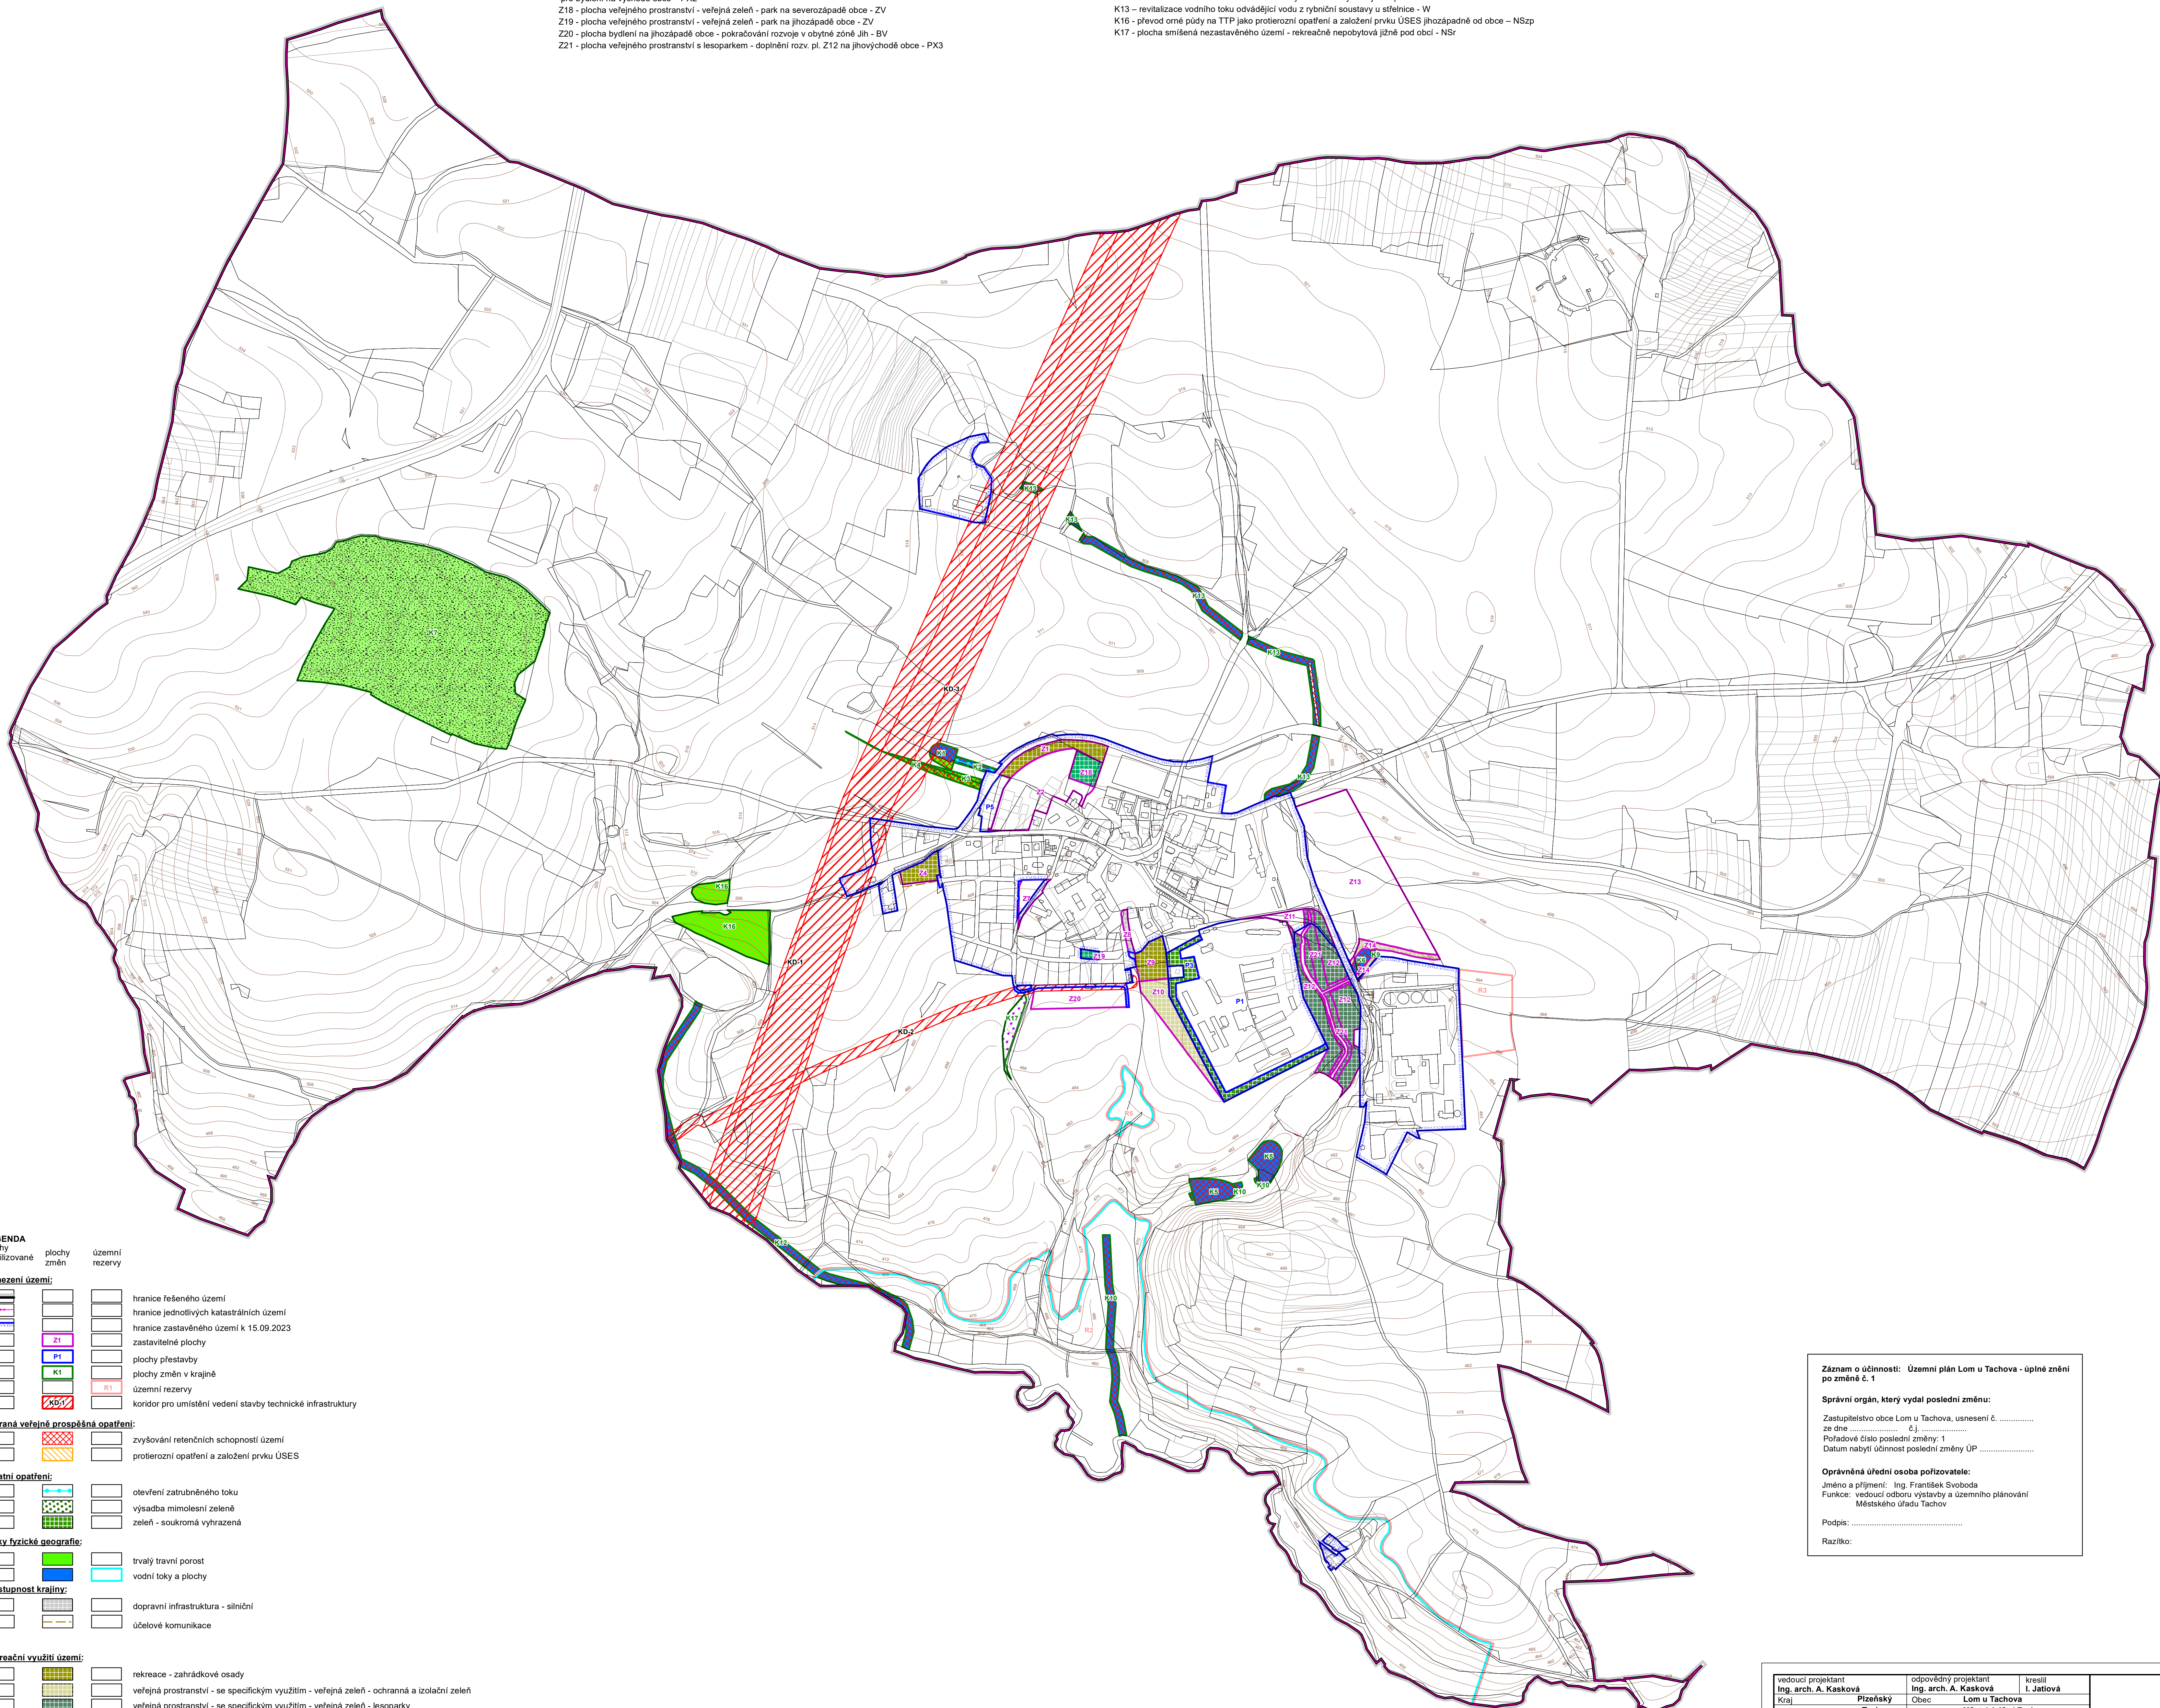

LEGENDA		
plochy stabilizované	plochy změn	územní rezervy
<b>Vymezení území:</b>		
<b>Vybraná veřejně prospěšná opatření:</b>		
<b>Ostatní opatření:</b>		
<b>Prvky fyzické geografie:</b>		
<b>Prostupnost krajiny:</b>		
<b>Rekreační využití území:</b>		

Záznam o účinnosti: Územní plán Lom u Tachova - úplné znění po změně č. 1

Správní orgán, který vydal poslední změnu:  
Zastupitelstvo obce Lom u Tachova, usnesení č. ....  
ze dne ..... 04.  
Pořadové číslo poslední změny: 1  
Datum nabytí účinnosti poslední změny ÚP .....

Oprávněná úřední osoba pořizovatele:  
Jméno a příjmení: Ing. František Svoboda  
Funkce: vedoucí odboru výstavby a územního plánování  
Městského úřadu Tachov

Podpis: .....

Razítko:

vedoucí projektant	odpovědný projektant	kreslil	
Ing. arch. A. Kasková	Ing. arch. A. Kasková	I. Jelitová	
Kraj: Píseňský	Obec: Lom u Tachova		
Obec s rozš.p.: Tachov	Pořizovatel: Městský úřad Tachov		
obsah			datum: 1/2025
<b>ÚZEMNÍ PLÁN LOM U TACHOVA</b>			stĺpce: Územní plán
Úplné znění po změně č. 1			č.zak: 2311 - III.
			výkres číslo: 4
			měřítko: 1:5 000
Výkres koncepce uspořádání krajiny			